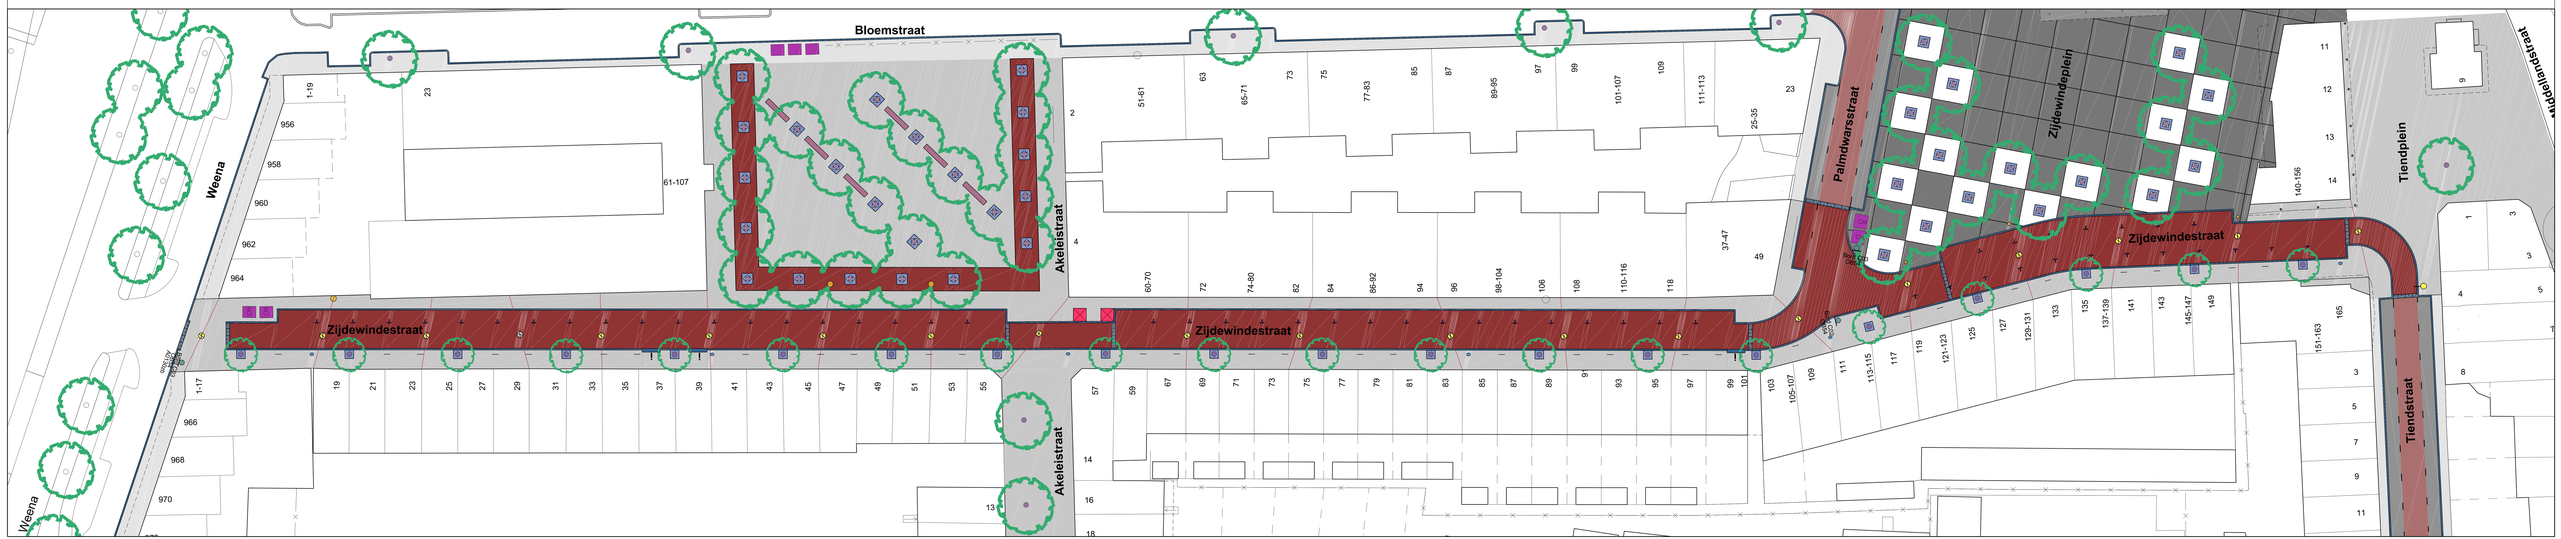INRICHTINGSPLAN ZIJDEWINDESTRAAT schaal 1:200